

PLANTA BAIXA SINALIZAÇÃO RUA 10 DE ABRIL


ESCALA: 1/1250



PLANTA DE LOCALIZAÇÃO

COORDENADAS:


-28.860954262568676,  
-51.5498885166499

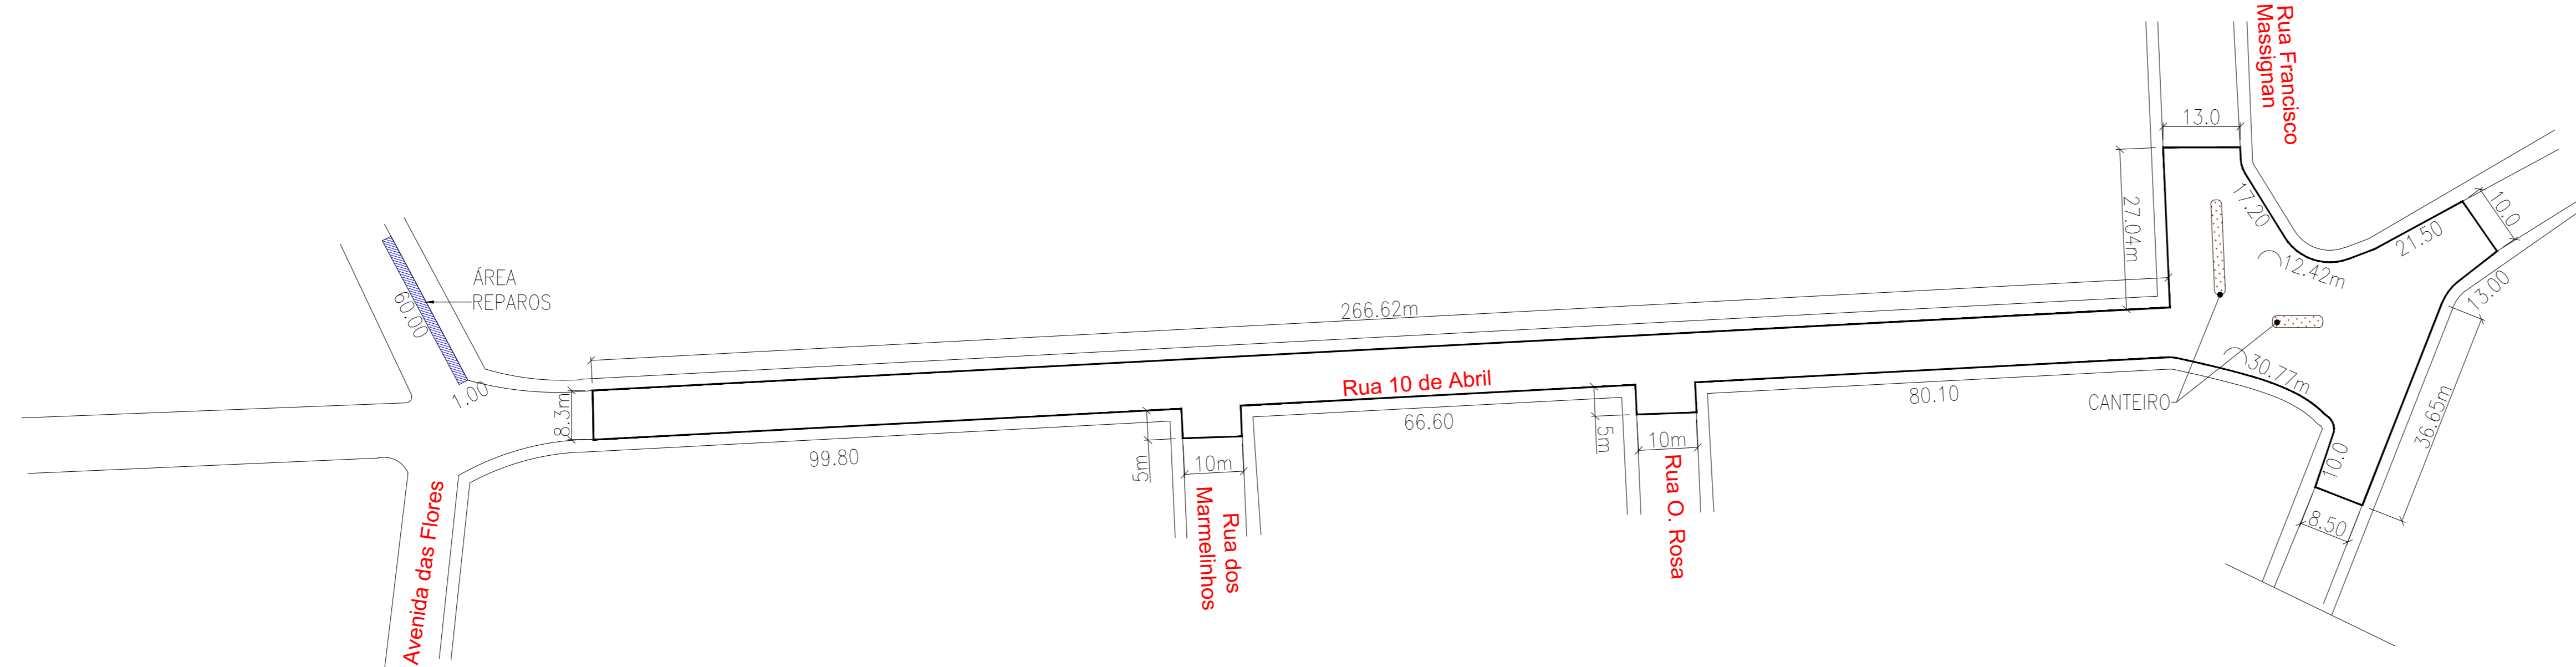

PLANTA BAIXA GEOMÉTRICA RUA 10 DE ABRIL


\*ESTACAS DE 20 EM 20 METROS

ESCALA: 1/1250

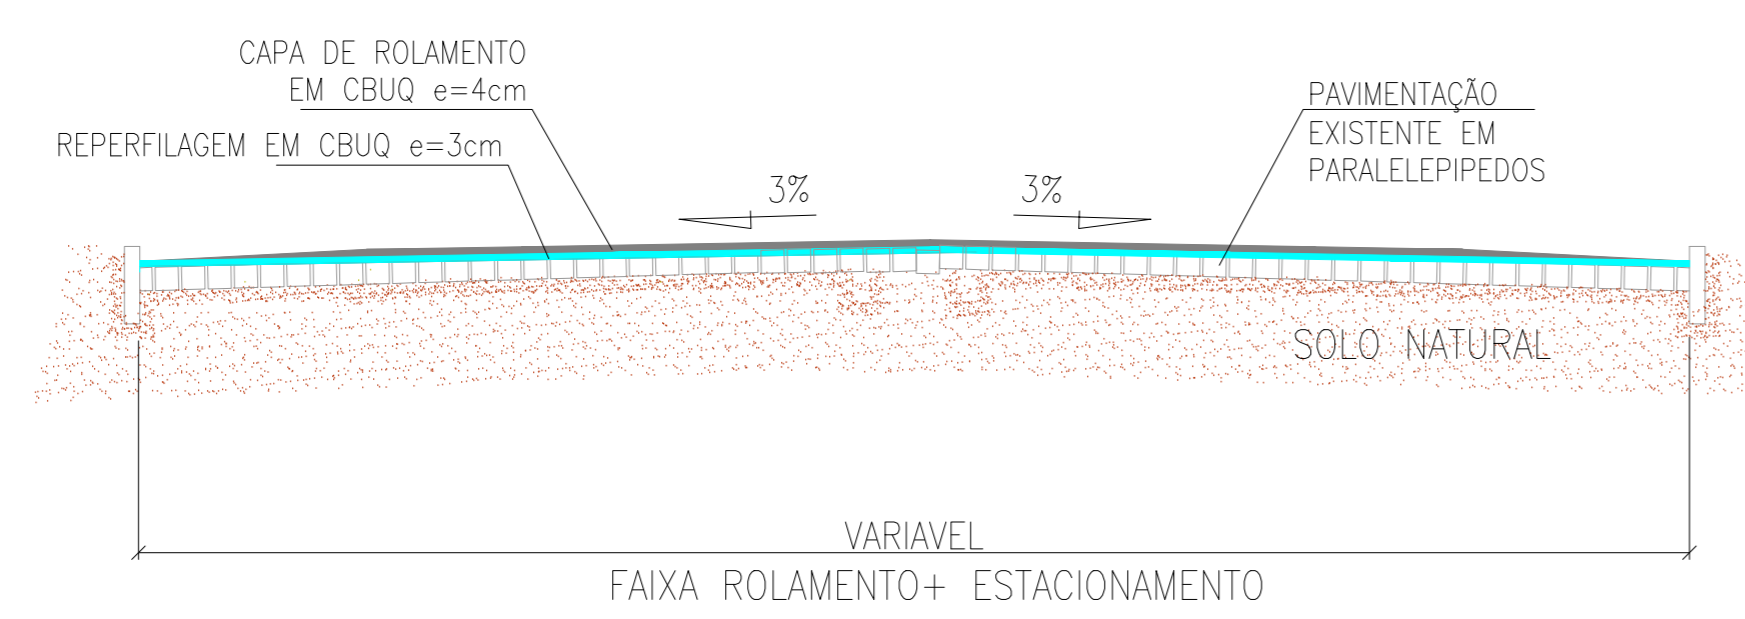


PERFIL TRANSVERSAL A-A

ESCALA: 1/500

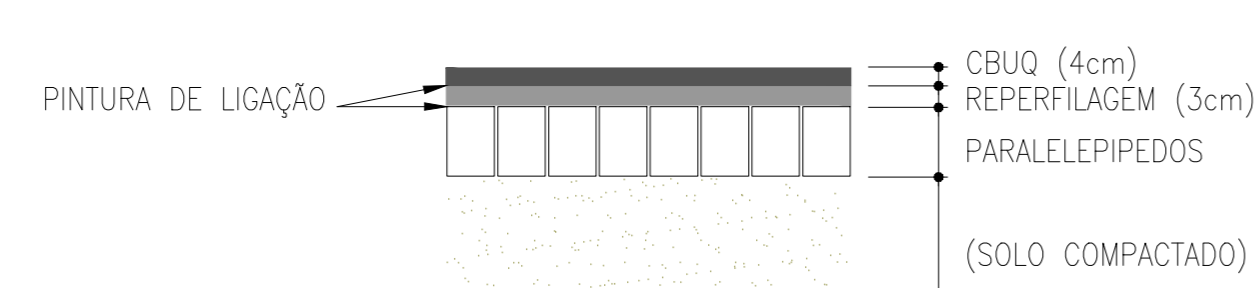

CORTE CAMADAS PAVIMENTAÇÃO

ESCALA: 1/750

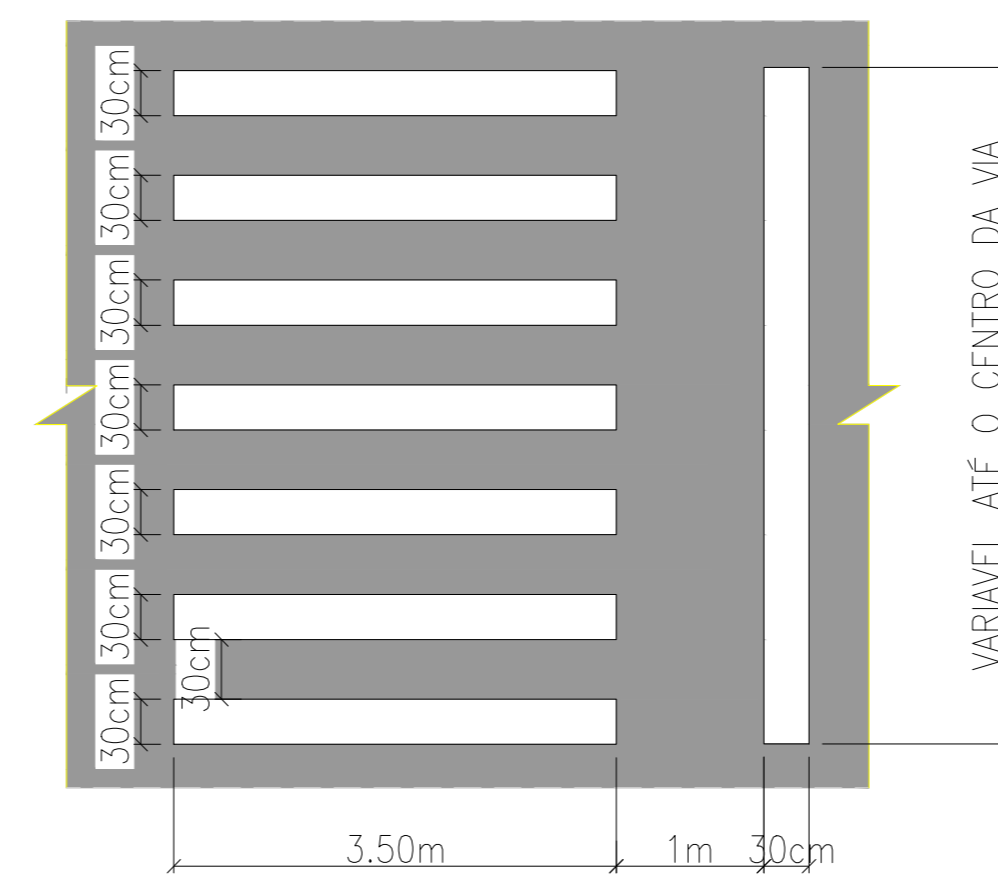

DETALHE FAIXA DE PEDESTRES

ESCALA: 1/750

PREFEITURA MUNICIPAL DE VILA FLORES - RS			
PAVIMENTAÇÃO ASF. EM CBUQ			
PROPRIETÁRIO:	OBRA:		
MUNICÍPIO DE VILA FLORES - CNPJ: 91.566.869/0001-53 EVANDRO A. BRANDALISE - Prefeito Municipal	PAVIMENTAÇÃO ASF. EM CBUQ		
ENDEREÇO DA OBRA:		DESCRIÇÃO:	
Rua 10 de Abril - Vila Flores/ RS		PLANTAS, CORTES E DETALHES	
RESPONSÁVEL TÉCNICO:	ESCALA:	ÁREA:	PRANCHA:
AUGUSTO BEN ENGENHEIRO CIVIL CREA-RS 236427	indicada	3.860,00m <sup>2</sup>	01/01
	DATA:	maio.2022	