


PLANTA BAIXA PAVIMENTAÇÃO

ESCALA: 1/500

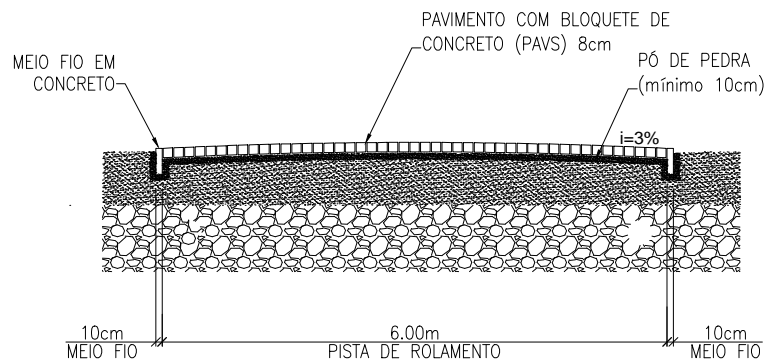

CORTE REPRESENTATIVO

ESCALA: 1/750

OBRA:

PAVIMENTAÇÃO EM BLOQUETE (PAVS) DE CONCRETO

ENDEREÇO:

CENTRO DE EVENTOS MUNICIPAL

MUNICÍPIO DE VILA FLORES-RS

CNPJ:91.566.869/0001-53

DESCRIÇÃO:

PLANTA BAIXA E CORTE

ÁREA:

IND

ESCALA:

IND

DATA:

18/02/2022

EVANDRO A. BRANDALISE
PREFEITO MUNICIPAL

ANEXO I-B

DESENHO: AUGUSTO REVISÃO: 00 DATA: 18/02/22

DESENHO: REVISÃO: DATA:

DESENHO: REVISÃO: DATA:

FOLHA:

02/02

RESP. TÍC: AUGUSTO BEN
CREA-RS 236427