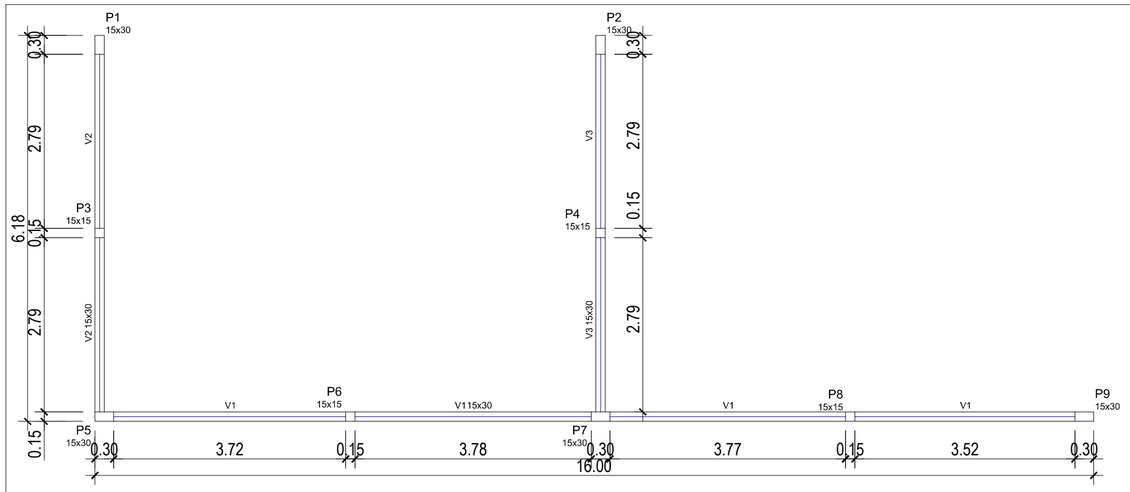

Forma do pavimento Cinta Superior

escala 1:50

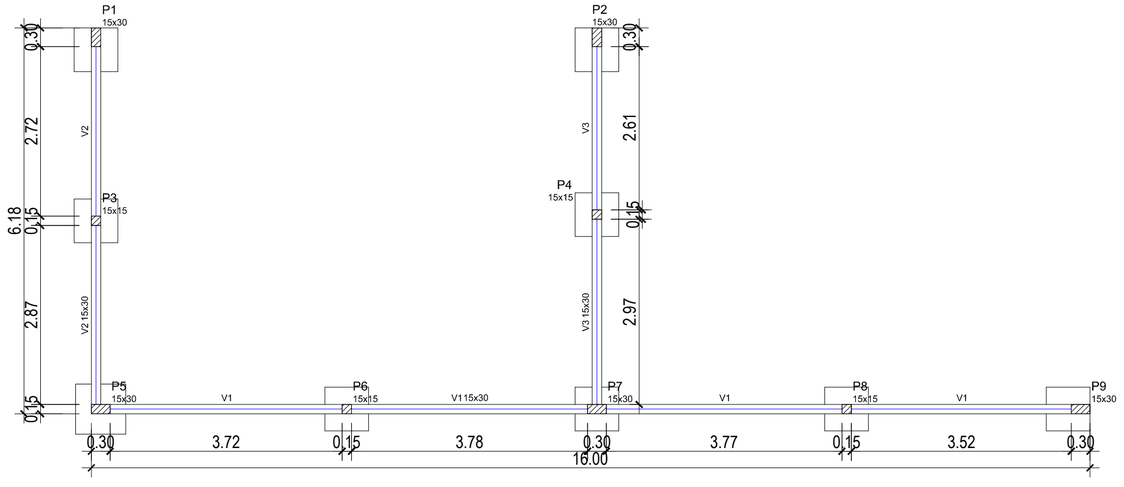

Forma do pavimento Baldrame

escala 1:50

V1
ESC 1:50

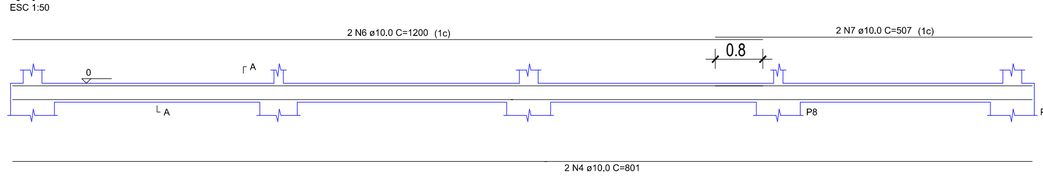

SEÇÃO A-A
ESC 1:25

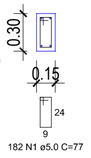

182 N1 ø5.0 C=77

V2
ESC 1:50

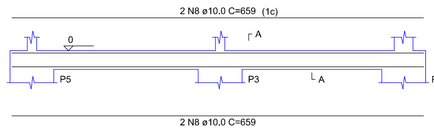

SEÇÃO A-A
ESC 1:25

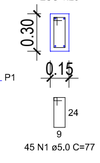

45 N1 ø5.0 C=77

V3
ESC 1:50

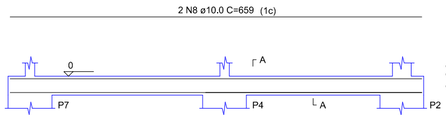

SEÇÃO A-A
ESC 1:25

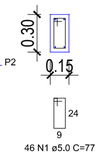

46 N1 ø5.0 C=77

P1
P2 P5
P7 P9

PAVIMENTO 1 - L2

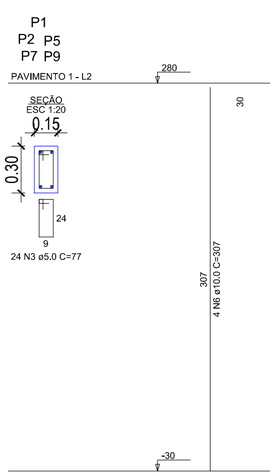

P3 P4
P6 P8

PAVIMENTO 1 - L2

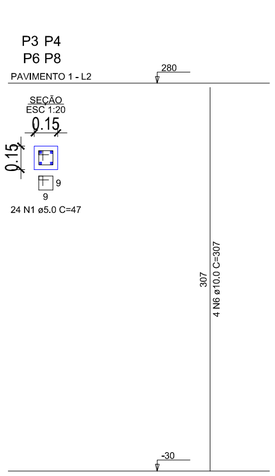

S1
S2 S5
S7 S9

CORTE
ESC 1:25

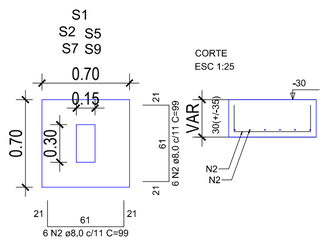

S3 S4
S6 S8

CORTE
ESC 1:25

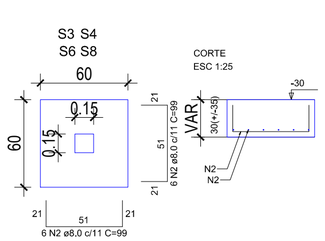

OBS: NAS SAPATAS DE DIVISA, MONTAR ARMADURA CFE SAPATAS DE DIVISA

PREFEITURA MUNICIPAL DE VILA FLORES - RS

ANEXO I - PROJETO | ESCOLA MUNICIPAL DOZE DE MAIO

PROPRIETÁRIO:

MUNICÍPIO DE VILA FLORES - CNPJ: 91.566.869/0001-53
EVANDRO A. BRANDALISE - Prefeito Municipal

OBRA:
Projeto de Ampliação e Reforma

ENDEREÇO DA OBRA:
Rua Armando Criveletto, nº 146, centro - Vila Flores/ RS

DESCRIÇÃO:
ESTRUTURAL

RESPONSÁVEL TÉCNICO:

ENG. CIVIL AUGUSTO BEN
CREA RS 236427

ESCALA:	ÁREA:	PRANCHA:
1:50	235,94m²	03/03

DATA: janeiro.2022