


COORDENADAS:
-28.875667216647606,
-51.54835714374847

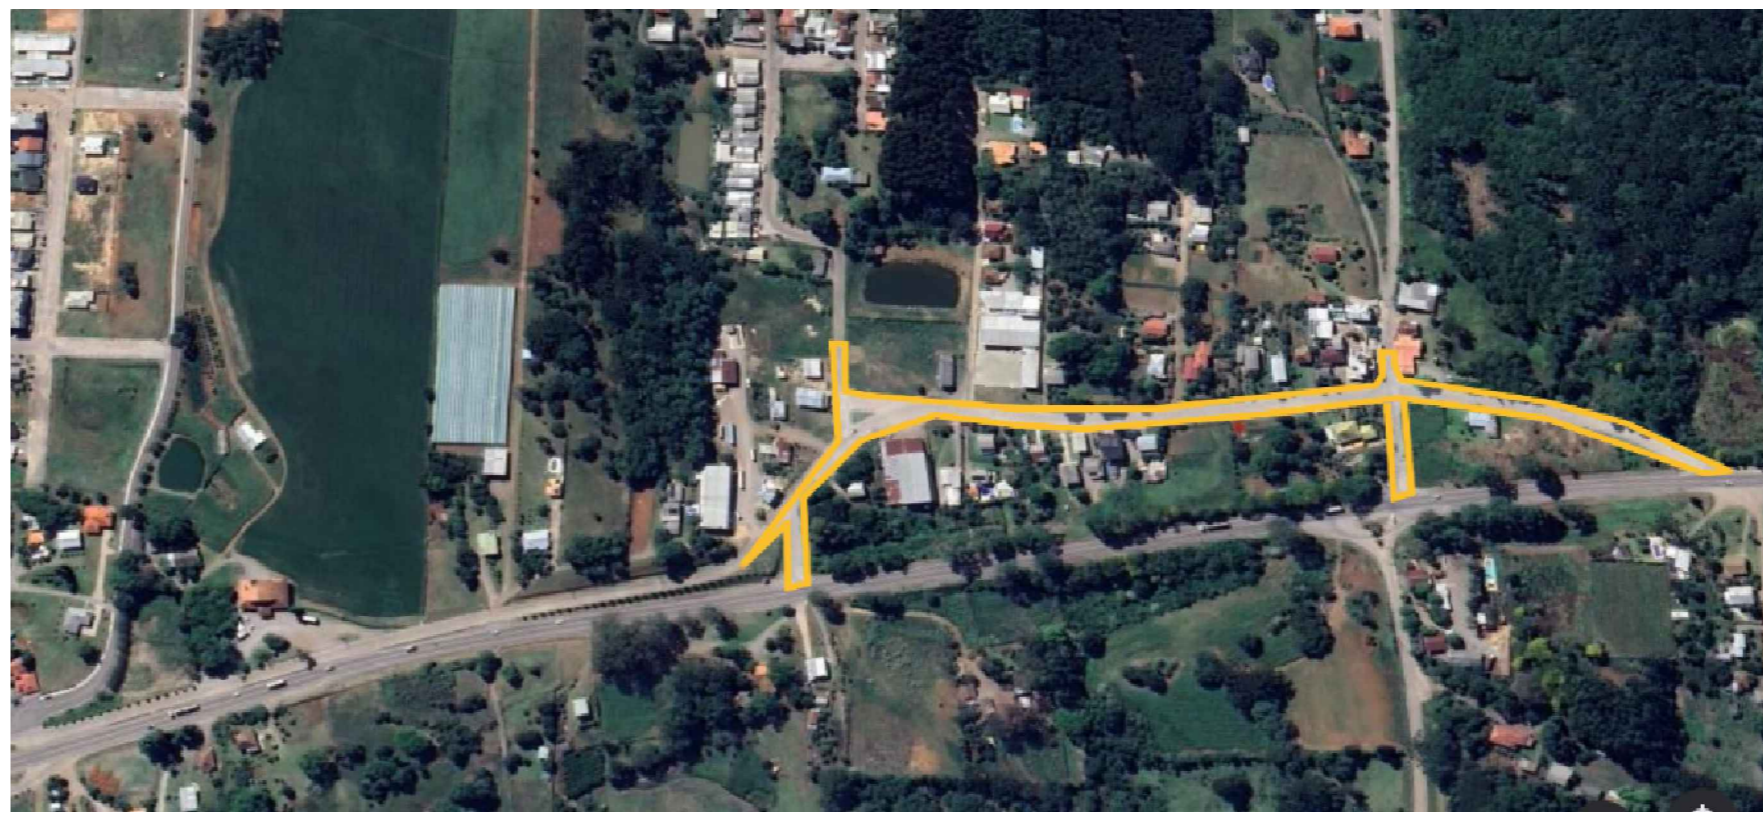

PLANTA DE LOCALIZAÇÃO

PREFEITURA MUNICIPAL DE VILA FLORES - RS			
PAVIMENTAÇÃO ASF. EM CBUQ			
PROPRIETÁRIO:		OBRA:	
MUNICÍPIO DE VILA FLORES - CNPJ: 91.566.869/0001-53 EVANDRO A. BRANDALISE - Prefeito Municipal		PAVIMENTAÇÃO ASF. EM CBUQ	
ENDEREÇO DA OBRA:		DESCRIÇÃO:	
Rua Buarque de Macedo - Vila Flores/RS		PLANTAS, CORTES E DETALHES	
ANEXO I-A			
RESPONSÁVEL TÉCNICO:			
AUGUSTO BEN ENGENHEIRO CIVIL CREA-RS 238427			
ESCALA:	ÁREA:	PRANCHA:	
indicada	9.002,00m ²	01/01	
DATA:	maio 2022		