



ARTICULAÇÃO

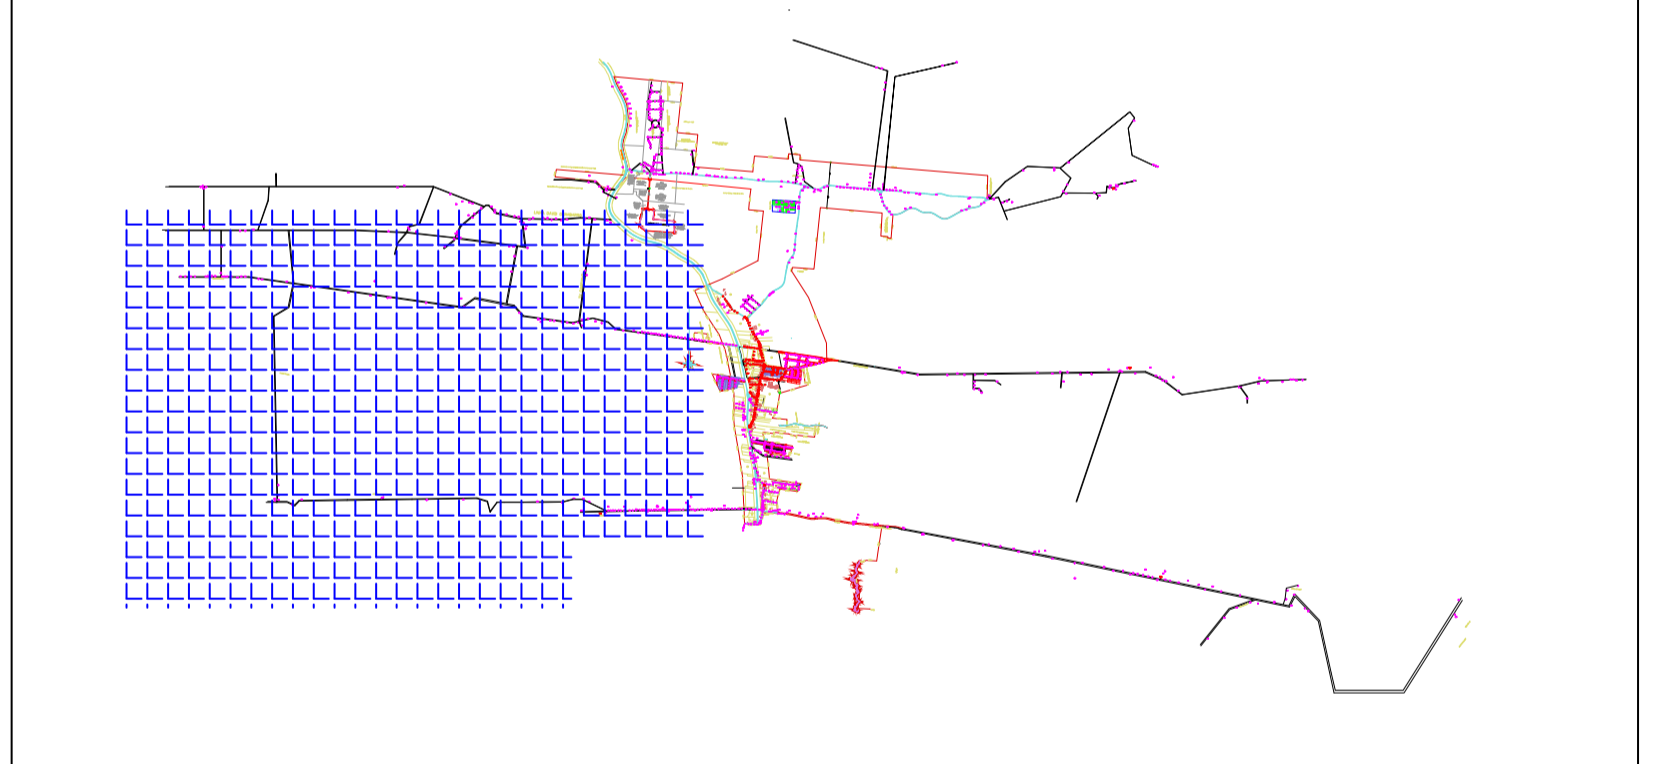

LEGENDA

- INSTALAR LUMINÁRIA LED 60W
- INSTALAR LUMINÁRIA LED 150W

É PROIBIDA A REPRODUÇÃO DESTE PROJETO, SEM A AUTORIZAÇÃO DO AUTOR
LEIS Nº 5194 DE 24/12/1966 E Nº 9610 DE 19/02/98

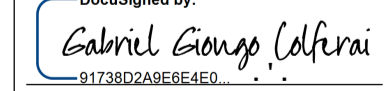EMPRESA CONTRATADA:  KOLF SERVIÇOS DE ENGENHARIA CNPJ: 07.555.412/0001-37 RUA 14 DE DEZEMBRO 3755, SALA 2 CHOPINZINHO - PR - 85560-000 (46) 9 9908-2448 GABRIEL@COLFERAI.ENG.BR	RESPONSÁVEL TÉCNICO: DocuSigned by:  GABRIEL GONGGO COLFERAI ENGENHEIRO ELETRICISTA CREA PR-163591/D	PROPRIETÁRIO: MUNICÍPIO DE VILA FLORES - RS CNPJ: 91.566.869/0001-53
	OBRAVENDEREÇO: RETROFIT DE ILUMINAÇÃO PÚBLICA PERIMETRO URBANO E RURAL DO MUNICÍPIO DE VILA FLORES - RS	
PROJETO: ILUMINAÇÃO PÚBLICA	CONTEÚDO DA PRANCHA: INDICAÇÃO DE PONTOS A SEREM INSTALADOS	DES. GABRIEL ESC. 1:10000 DATA FEV/2022 FOLHA 01/04 REVISÃO 01