


Projeto de pavimentação em paralelepípedos de basalto

Escala 1 : 2.000


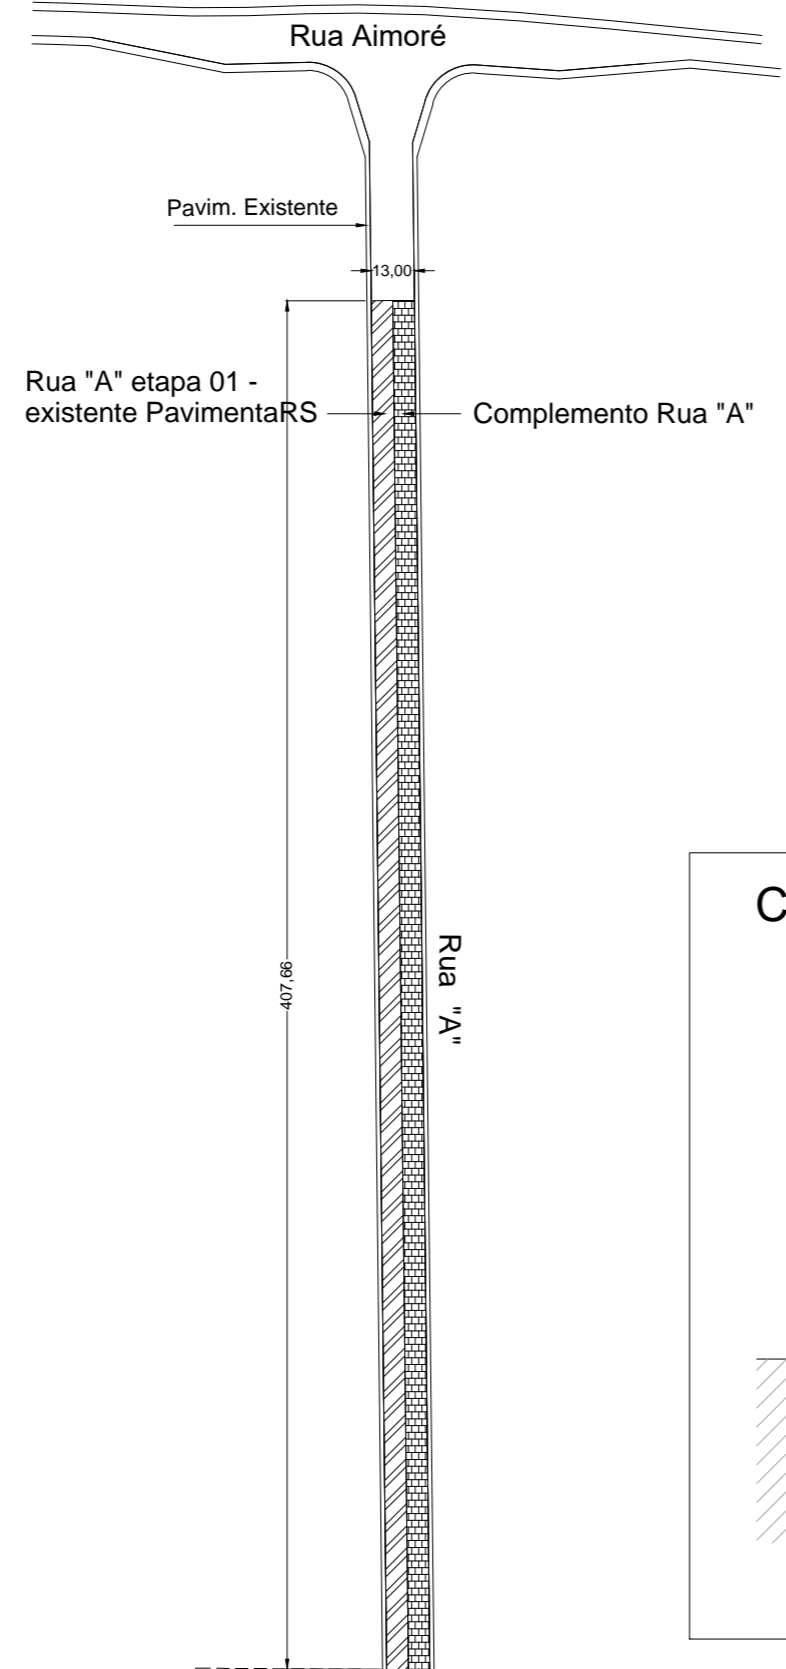


QUADRO DE ÁREAS DE PAVIMENTAÇÃO

ARRUAMENTO	ÁREA(m²)
Complemento Rua "A"	2.649,83
Rua "A" etapa 01 - existente PavimentaRS	
TOTAL	10.437,65


CORTE - PAVIMENTAÇÃO

SEM ESCALA

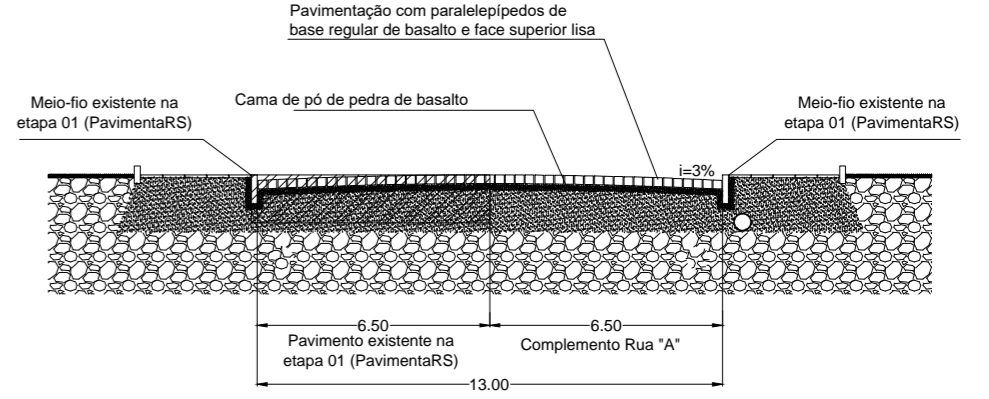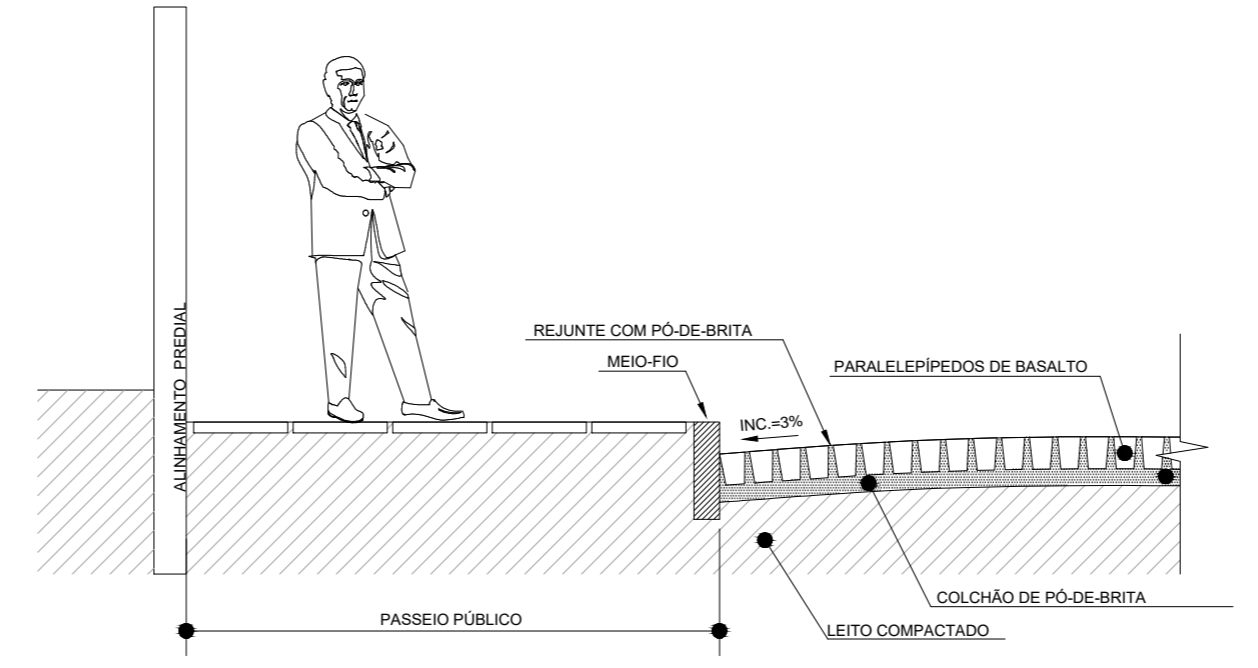

Perfil Transversal RUA "A" Complemento

OBS: Corte Representativo

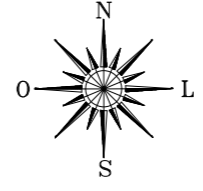

PREFEITURA MUNICIPAL DE VILA FLORES - RS LOTEAMENTO INDUSTRIAL

PROPRIETÁRIO: MUNICÍPIO DE VILA FLORES - CNPJ: 91.566.869/0001-53 EVANDRO A. BRANDALISE - Prefeito Municipal	OBRA: LOTEAMENTO INDUSTRIAL
ENDEREÇO DA OBRA: Rua sem denominação - Vila Flores - RS.	DESCRIÇÃO: PROJETO DE PAVIMENTAÇÃO COMPLEMENTO RUA "A" (PLANTA BAIXA E DETALHES)
RESPONSÁVEL TÉCNICO: AUGUSTO BEN - ENG. CIVIL CREA/RS 236427	ESCALA: indicada DATA: JUN. 2022
ÁREA: 2.649,83m²	PRANCHA: 01/01

