


Diagrama Trifilar

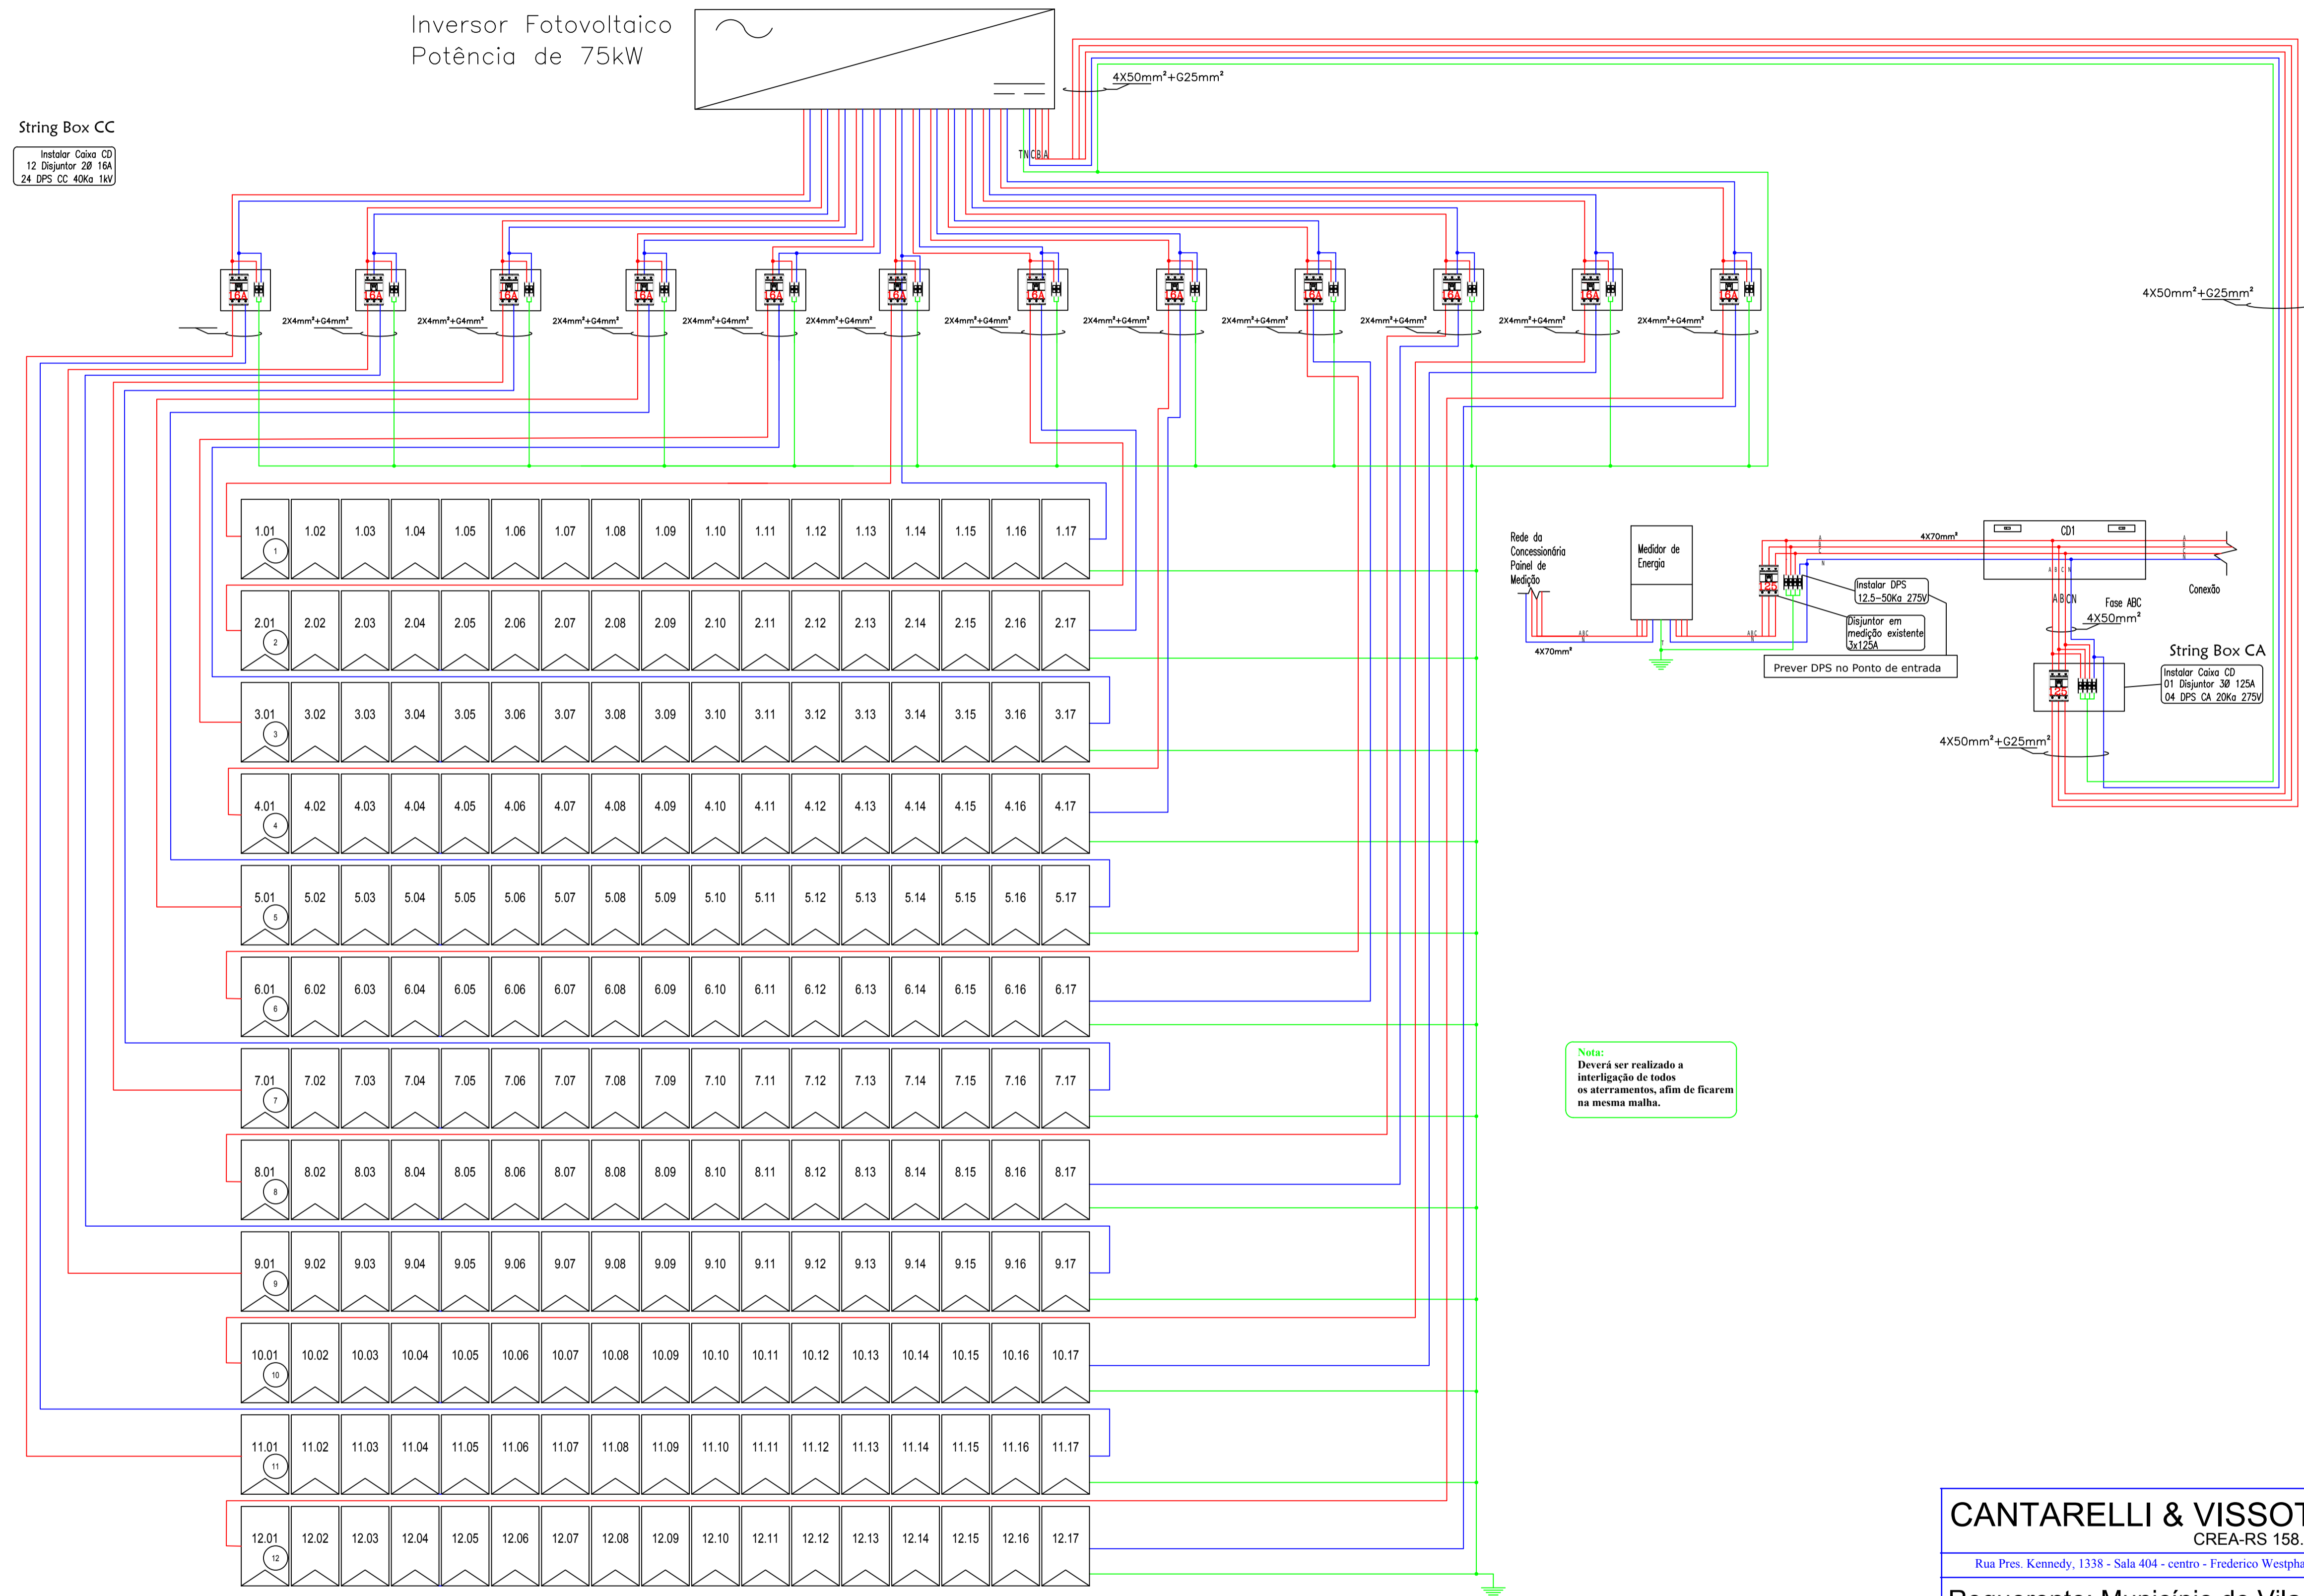

204 PLACAS DE 510Wp (Potência Mínima)
DIVIDIDAS EM 12 STRINGS

CANTARELLI & VISSOTTO ENGENHARIA
CREA-RS 158.907

Rua Pres. Kennedy, 1338 - Sala 404 - centro - Frederico Westphalen - RS - CEP 98400-000 - Fone 55 3744 4717

Requerente: Município de Vila Flores
 Projeto: Diagrama Trifilar
 Localidade: Rua Fabiano Ferreto, 200 – Centro
 Município: Vila Flores / RS

Escala: Indicadas | Desenho: Felipe E. | Data: 18/01/2022 | Prancha: 3-A1 | Projeto nº: 010/22

Responsabilidade Técnica:
 Resp. Técnico: Engº Eletr. João Paulo Vissotto
 CREA-RS 238257
 Requerente: Município de Vila Flores
 CNPJ 91.566.869/0001-53