


Diagrama Unifilar

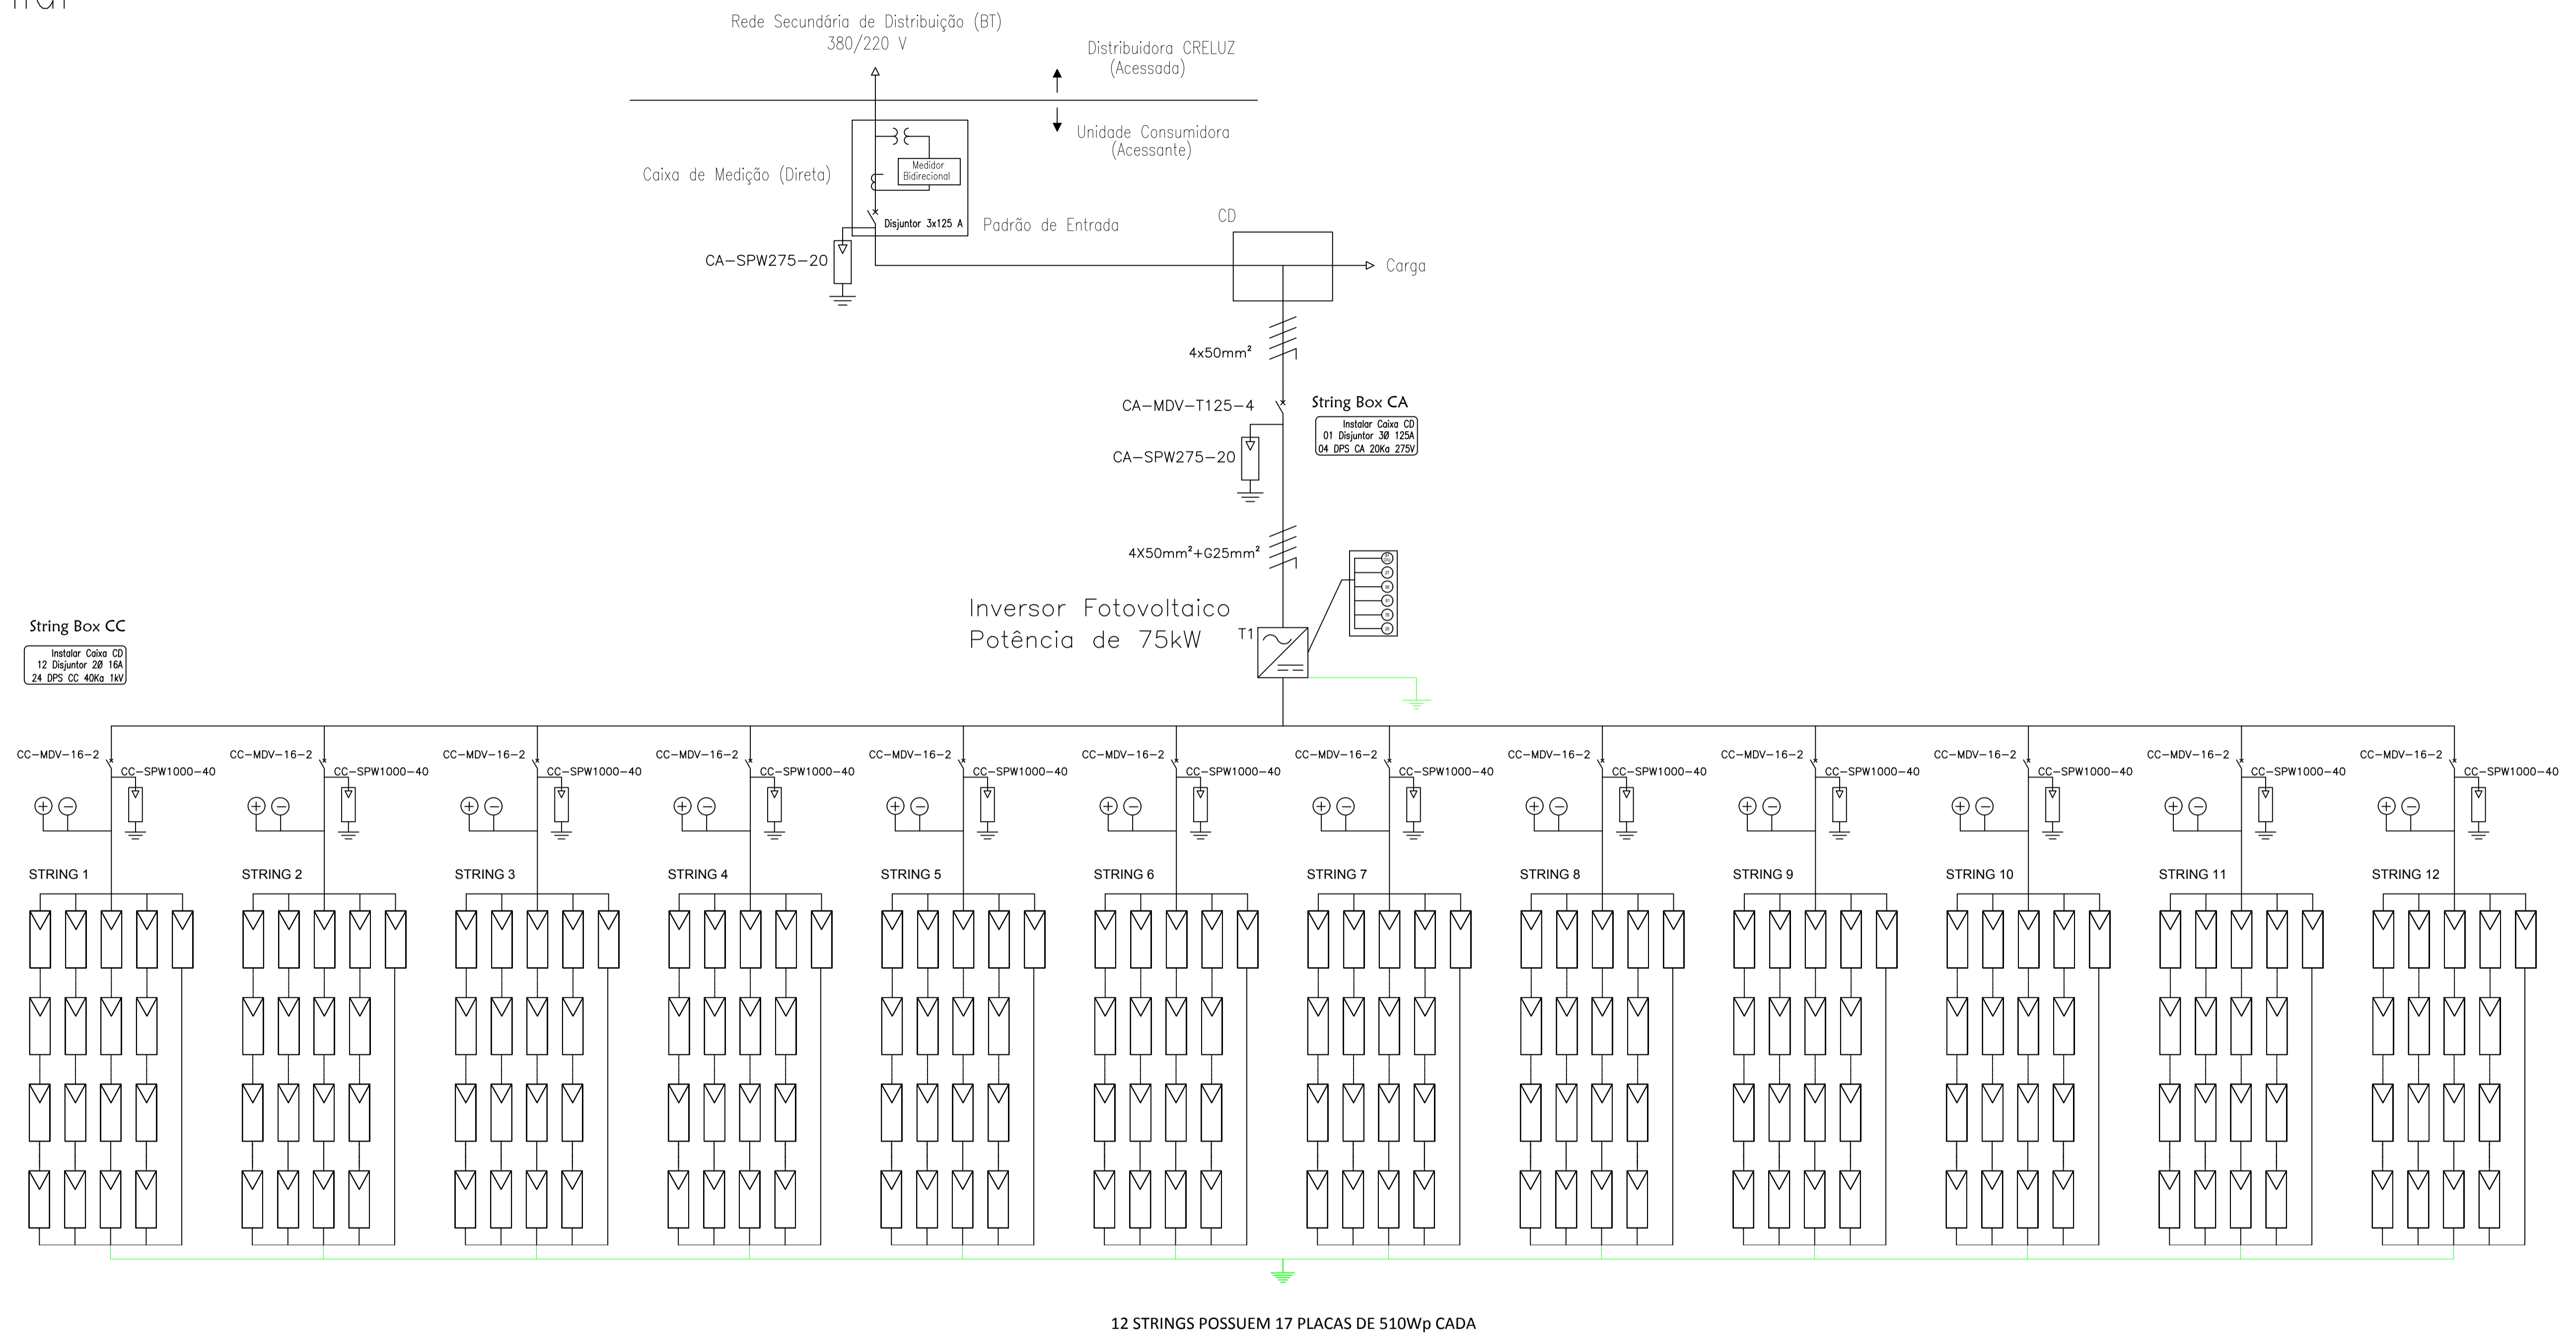

Legenda de símbolos	
	Medidor bidirecional
	Inversor
	Campo fotovoltaico
	Relâmpago Tensão
	Fusível
	Rede secundária
	Disjuntor
	Supressor de Surto - DPS
	Soltenência (em todas as fases)
	Subtenção (em todas as fases)
	Sobre e Sub-freqüência
	Relâ Check de Sincronismo
	Relâ Anti-Ilhamento
	Relâ Derivado de freqüência dist

CANTARELLI & VISSOTTO ENGENHARIA
CREA-RS 158.907

Rua Pres. Kennedy, 1338 - Sala 404 - centro - Frederico Westphalen - RS - CEP 98400-000 - Fone 55 3744 4717

Requerente: Município de Vila Flores

Projeto: Diagrama Unifilar

Localidade: Rua Fabiano Ferreto, 200 – Centro

Município: Vila Flores / RS

Escala: Indicadas | Desenho: Felipe E. | Data: 18/01/2022 | Prancha: 2-A1 | Projeto nº: 010/22

Responsabilidade Técnica:

Resp. Técnico: Engº Eletr. João Paulo Vissotto
CREA-RS 238257

Requerente: Município de Vila Flores
CNPJ 91.566.869/0001-53