

Projeto de pavimentação em paralelepípedos de basalto




Escala 1 : 2.000

QUADRO DE ÁREAS DE PAVIMENTAÇÃO

ARRUAMENTO	ÁREA(m²)	MEIO FIO (m)
Rua "A"	2.649,83	815,32
Rua "B"	7.136,12	1.081,66
Rua "C"	651,70	100,00
TOTAL	10.437,65	1.196,98


CORTE - PAVIMENTAÇÃO

SEM ESCALA

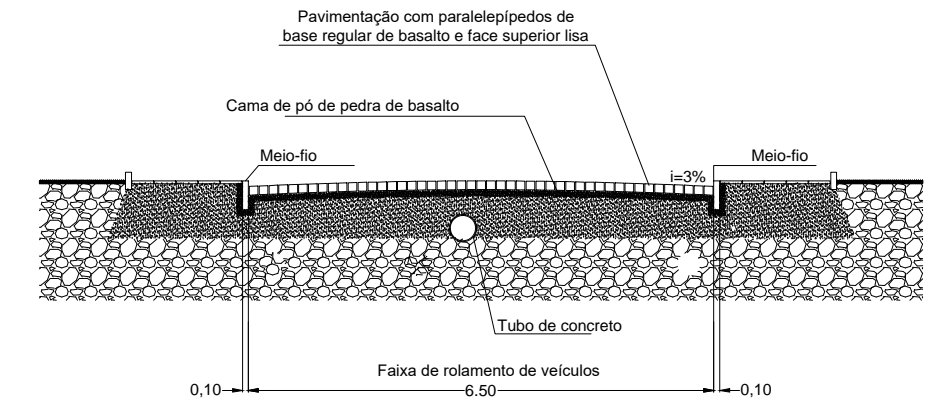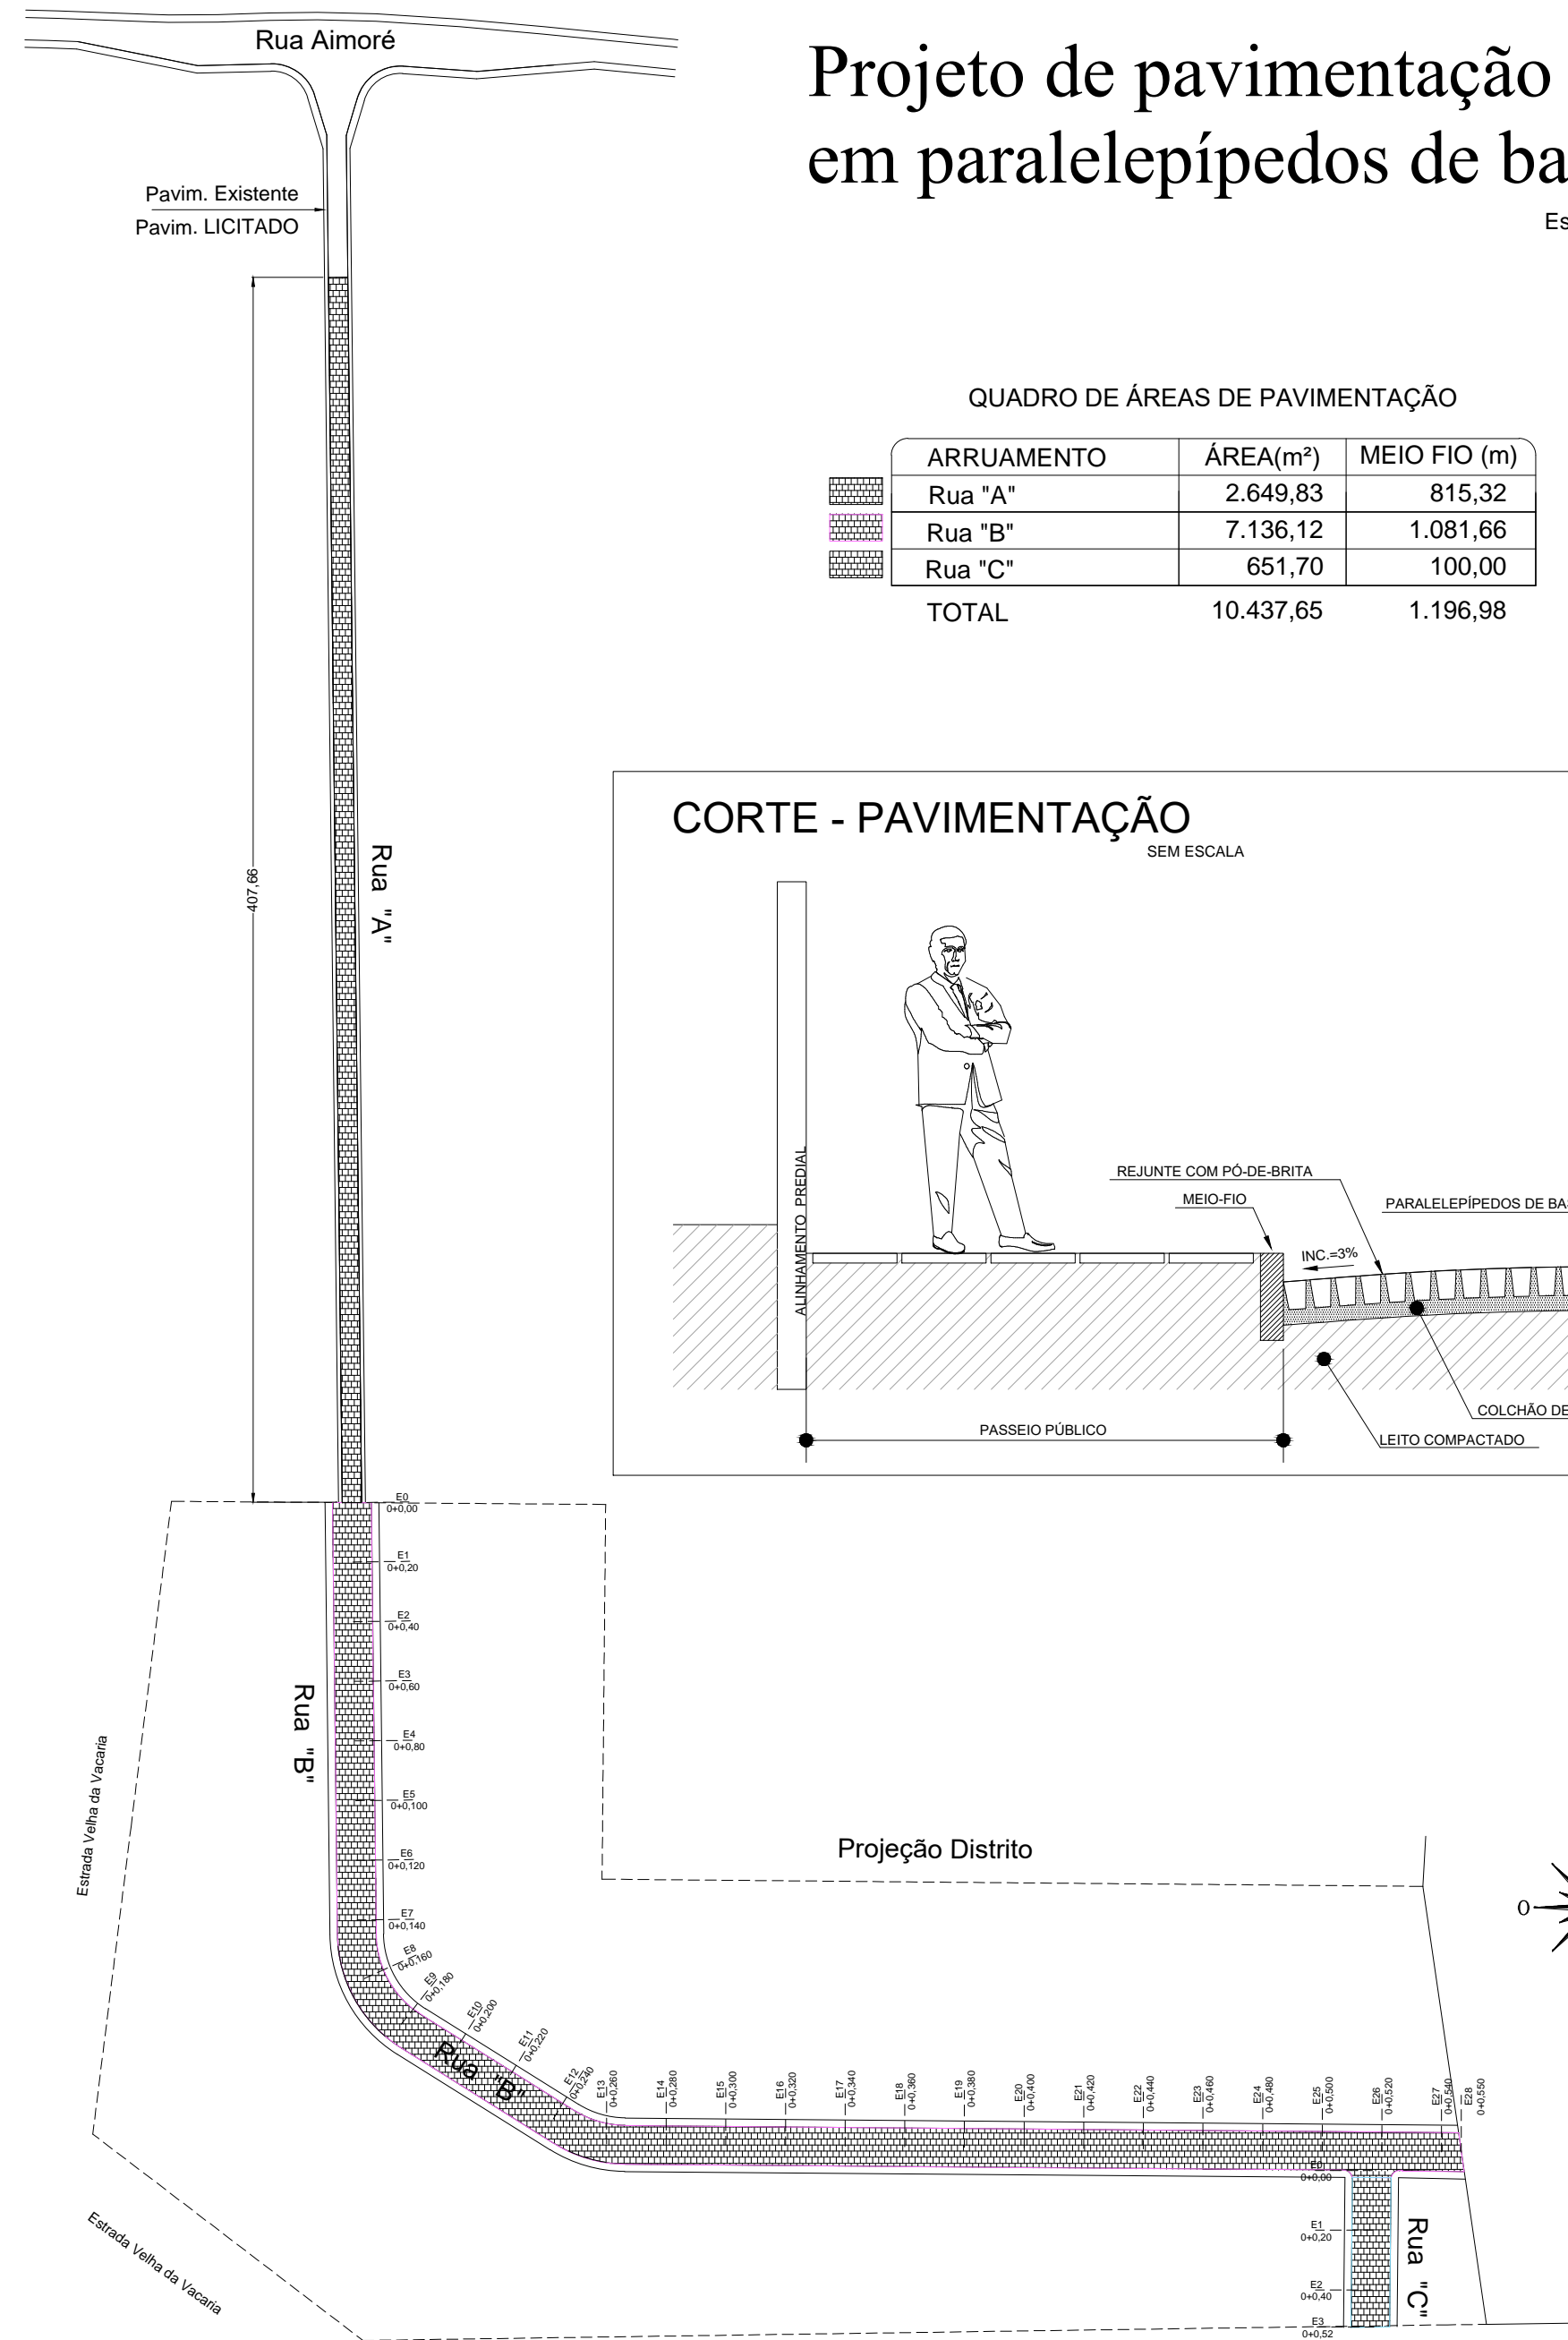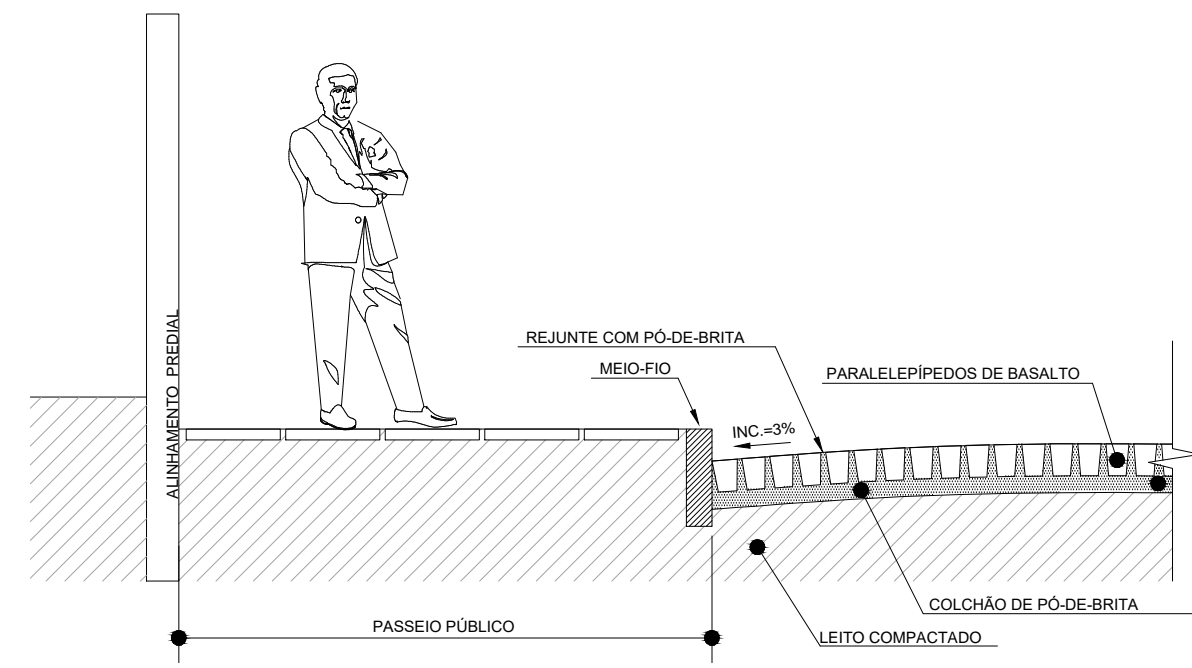

OBS: Corte Representativo

Perfil Transversal RUA "A"

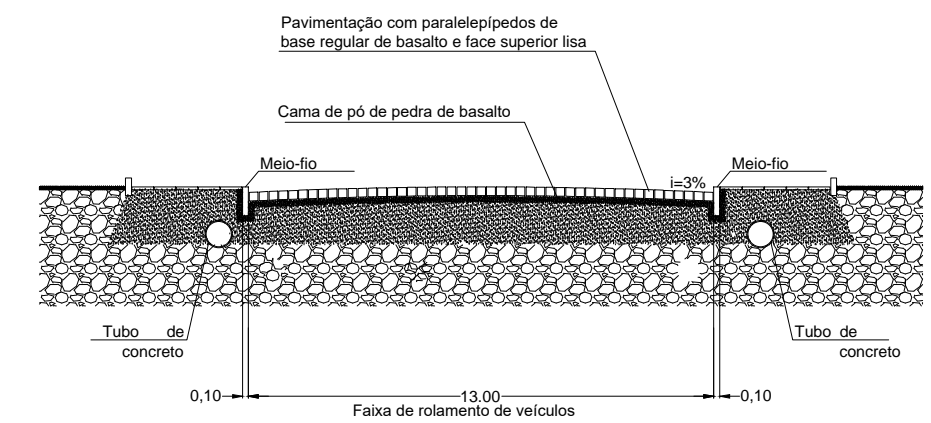

OBS: Corte Representativo

Perfil Transversal RUA "B" e "C"

PREFEITURA MUNICIPAL DE VILA FLORES - RS LOTEAMENTO INDUSTRIAL

PROPRIETÁRIO: MUNICÍPIO DE VILA FLORES - CNPJ: 91.566.869/0001-53 EVANDRO A. BRANDALISE - Prefeito Municipal	OBRA: LOTEAMENTO INDUSTRIAL
RESPONSÁVEL TÉCNICO: AUGUSTO BEN - ENG. CIVIL CREA/RS 236427	ENDEREÇO DA OBRA: Rua sem denominação - Vila Flores - RS.
DESCRIÇÃO: PROJETO DE PAVIMENTAÇÃO (PLANTA BAIXA E DETALHES)	ESCALA: indicada
DATA: JUN.2022	ÁREA: 10.437,65m²
	PRANCHA: 03/04